

Département :
LA REUNION

Commune :
SAINT-BENOIT

Section : AB
Feuille : 000 AB 01

Échelle d'origine : 1/2000
Échelle d'édition : 1/1000

Date d'édition : 12/08/2024
(fuseau horaire de Paris)

Coordonnées en projection : RGR92UTM
©2022 Direction Générale des Finances
Publiques


DIRECTION GÉNÉRALE DES FINANCES PUBLIQUES

PLAN DE SITUATION

Le plan visualisé sur cet extrait est géré
par le centre des impôts foncier suivant :
PTGC ST DENIS DE LA REUNION
1 rue Champ Fleuri CS 91013 97744
97744 SAINT-DENIS CEDEX 9
tél. 02.62.48.68.40 -fax
ptgc.st-denis-de-la-
reunion@dgfip.finances.gouv.fr

Cet extrait de plan vous est délivré par :

cadastre.gouv.fr

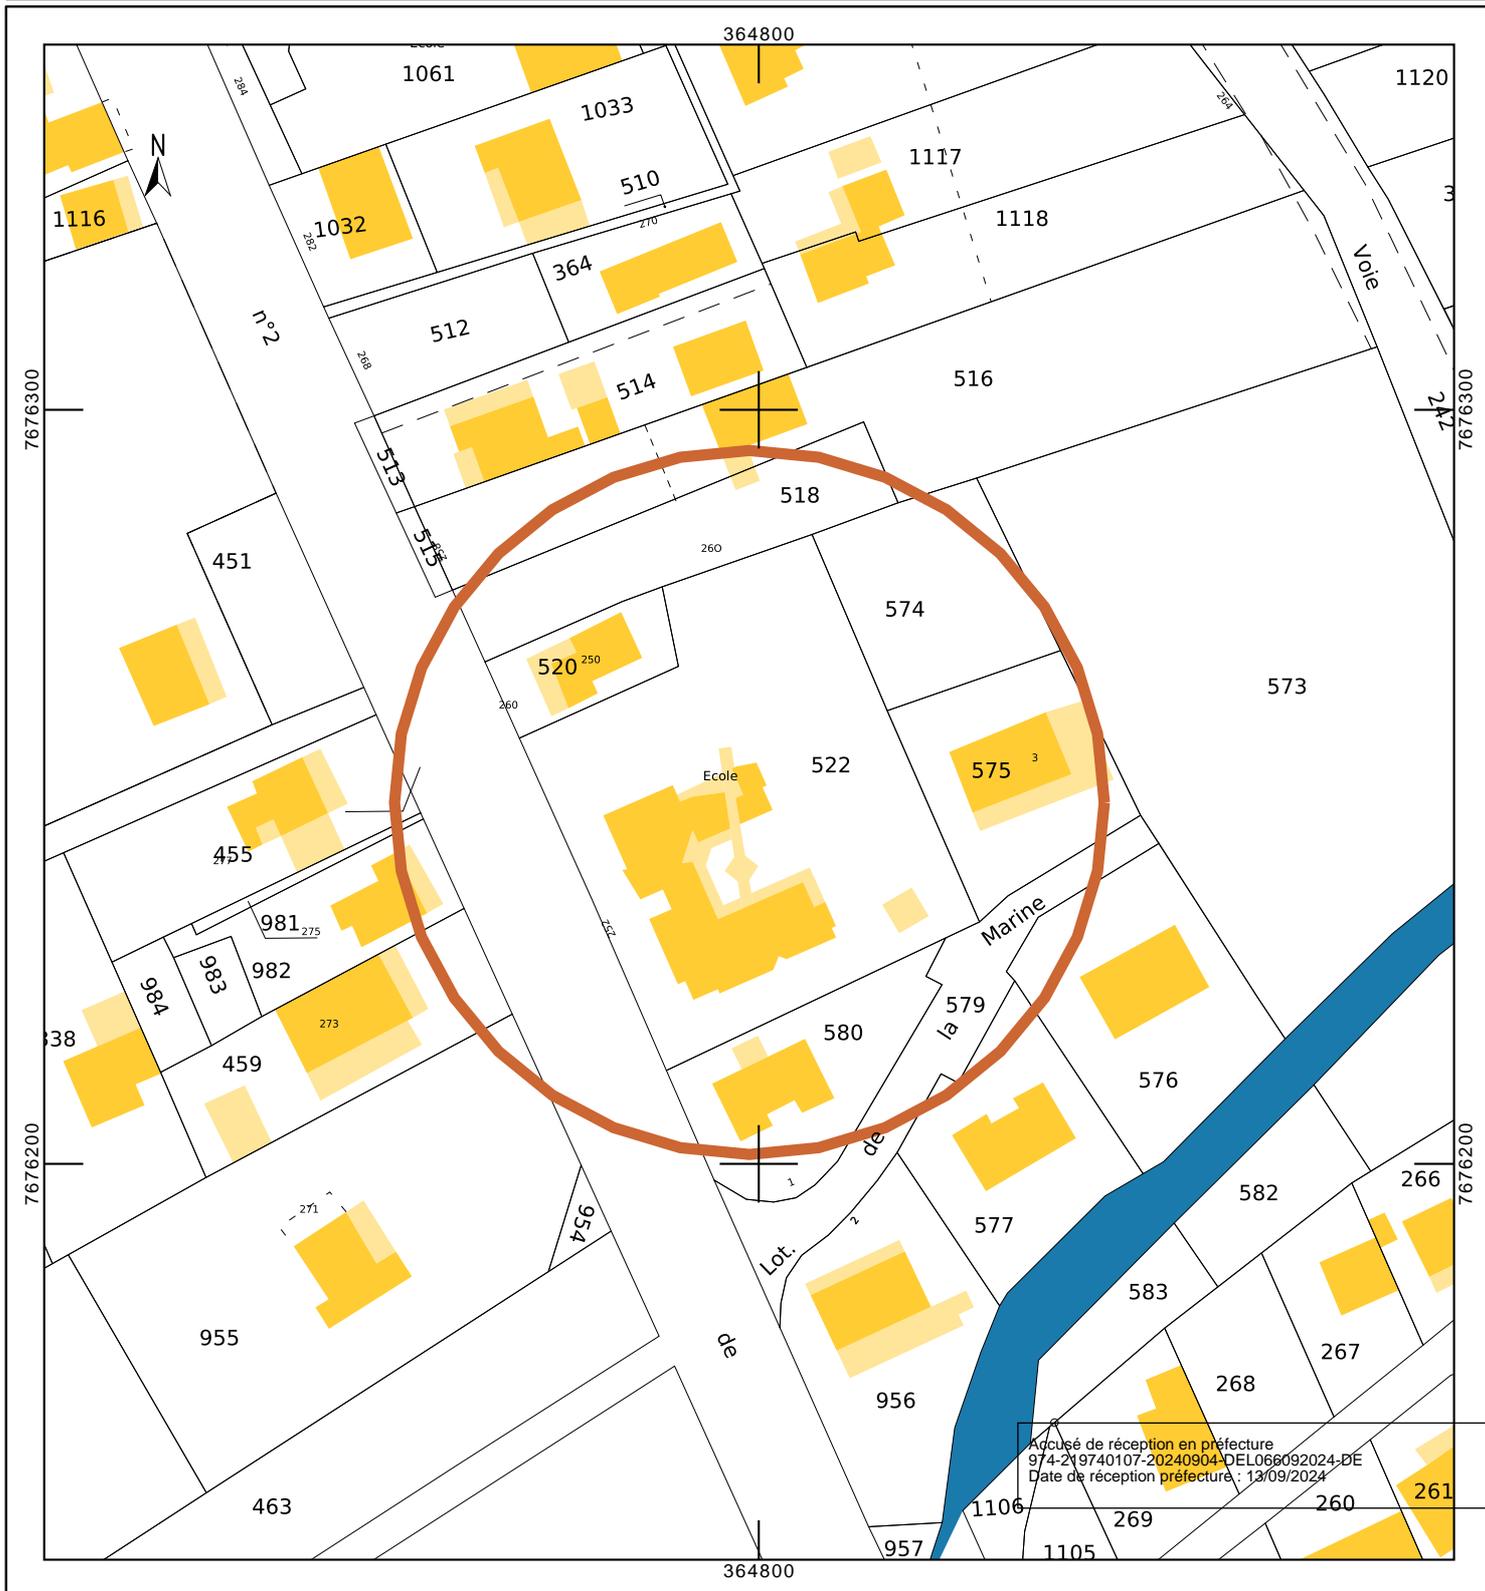

Accusé de réception en préfecture
974-219740107-20240904-DEL068092024-DE
Date de réception préfecture : 13/09/2024

EP - C

Echelle : 1/500

Accès parking

Accès garderie

Mme Marie
DUCHEMANN

F.T.

Trottoir
Espace vert

Crèche de la Rivière des Roches

Plan de Masse

Mr Bernard
BERKOWITZ

Local gaz
Local poubelle

Accusé de réception en préfecture
974-219740107-20240904-DEL066092024-DE
Date de réception préfecture : 13/09/2024

