


CHEMIN DES AGRICULTEURS & CHEMIN CECILIA 97470 SAINT BENOÎT

← CHEMIN GOYAVES →

DÉPARTEMENT DE LA RÉUNION
COMMUNE DE SAINT-BENOÎT
Saint Benoît
ADMINISTRATION MUNICIPALE

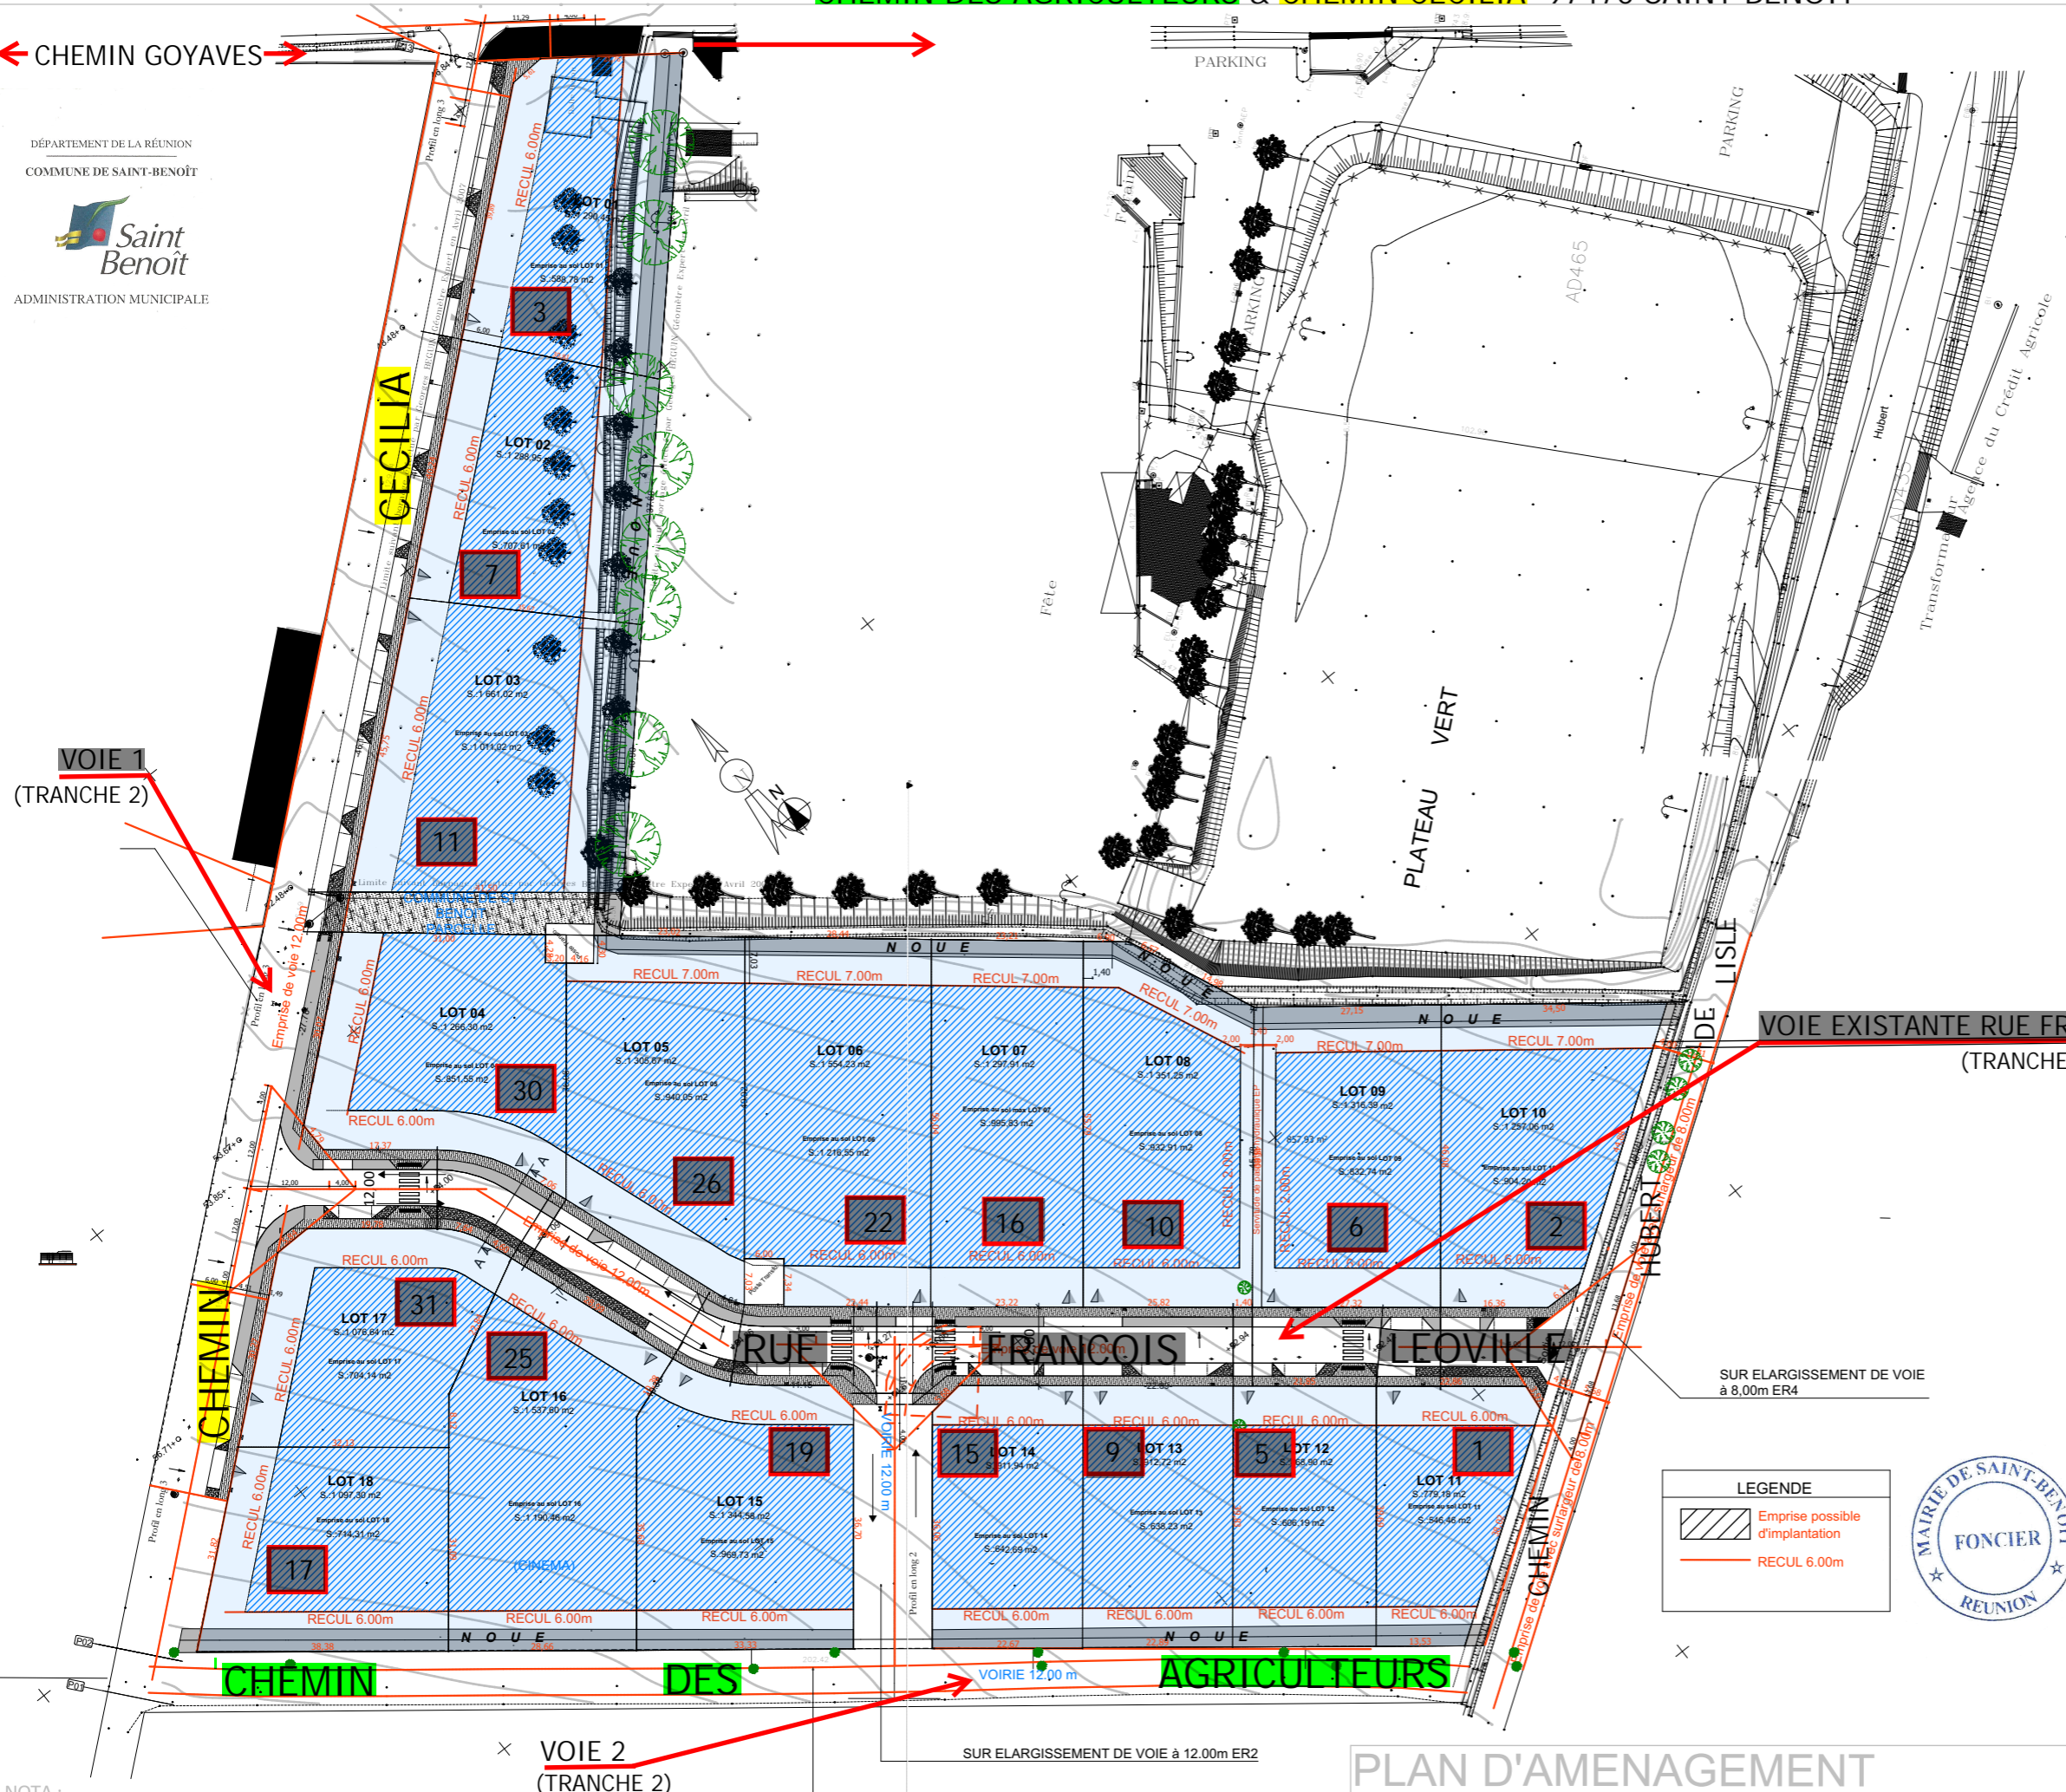

| ALLOTISSEMENT | |
|--------------------|-----------------|
| SURFACES PARCELLES | Surface Mesurée |
| LOT 01 | 1 290,45 |
| LOT 02 | 1 288,95 |
| LOT 03 | 1 661,02 |
| LOT 04 | 1 266,30 |
| LOT 05 | 1 305,67 |
| LOT 06 | 1 554,23 |
| LOT 07 | 1 297,91 |
| LOT 08 | 1 351,25 |
| LOT 09 | 1 316,39 |
| LOT 10 | 1 257,06 |
| LOT 11 | 779,18 |
| LOT 12 | 868,90 |
| LOT 13 | 912,72 |
| LOT 14 | 911,94 |
| LOT 15 | 1 344,58 |
| LOT 16 | 1 537,60 |
| LOT 17 | 1 076,64 |
| LOT 18 | 1 097,30 |

03 ALLOTISSEMENTS **22 118,09 m²**

- NUMÉROTATIONS POSTALES
- VOIE EXISTANTE: VALIDÉE
- VOIE 1 CHEMIN CECILIA
- VOIE 2 CHEMIN DES AGRICULTEURS

LEGENDE

- Emprise possible d'implantation
- RECUIL 6.00m



NOTA : CETTE PIÈCE GRAPHIQUE EST LA PROPRIÉTÉ INTELLECTUELLE DE LA SARL RIMPER ARCHITECTURE. Les pièces graphiques et écrites du présent dossier " " ne peuvent être considérées comme des plans d'exécution utilisés directement pour l'exécution de l'ouvrage. En l'absence de plan bornage et étude de loi sur l'eau topo et règlement définitif.

PLAN D'AMENAGEMENT

PLAN D'AMENAGEMENT

Maitre d'Ouvrage
GROUPE SOBEFI

Accusé de réception en préfecture
974-219740107-20250127-DEL003012025-DE
Date de télétransmission : 19/02/2025 1:1000, 1:1
Date de réception préfecture : 19/02/2025

date: 12/04/2021
indice: IND 03

06