

Département :
LA REUNION

Commune :
SAINT-BENOIT

Section : AH
Feuille : 000 AH 01

Échelle d'origine : 1/2000
Échelle d'édition : 1/2000

Date d'édition : 13/02/2024
(fuseau horaire de Paris)

Coordonnées en projection : RGR92UTM
©2022 Direction Générale des Finances
Publiques


DIRECTION GÉNÉRALE DES FINANCES PUBLIQUES

EXTRAIT DU PLAN CADASTRAL

Le plan visualisé sur cet extrait est géré
par le centre des impôts foncier suivant :
Saint Denis de la Reunion
1 rue Champ Fleuri CS 91013 97744
97744 SAINT-DENIS CEDEX 9
tél. 02.62.48.69.1 -fax 02.62.48.69.02
cdif.saint-denis-de-la-
reunion@dgif.finances.gouv.fr

Cet extrait de plan vous est délivré par :

cadastre.gouv.fr

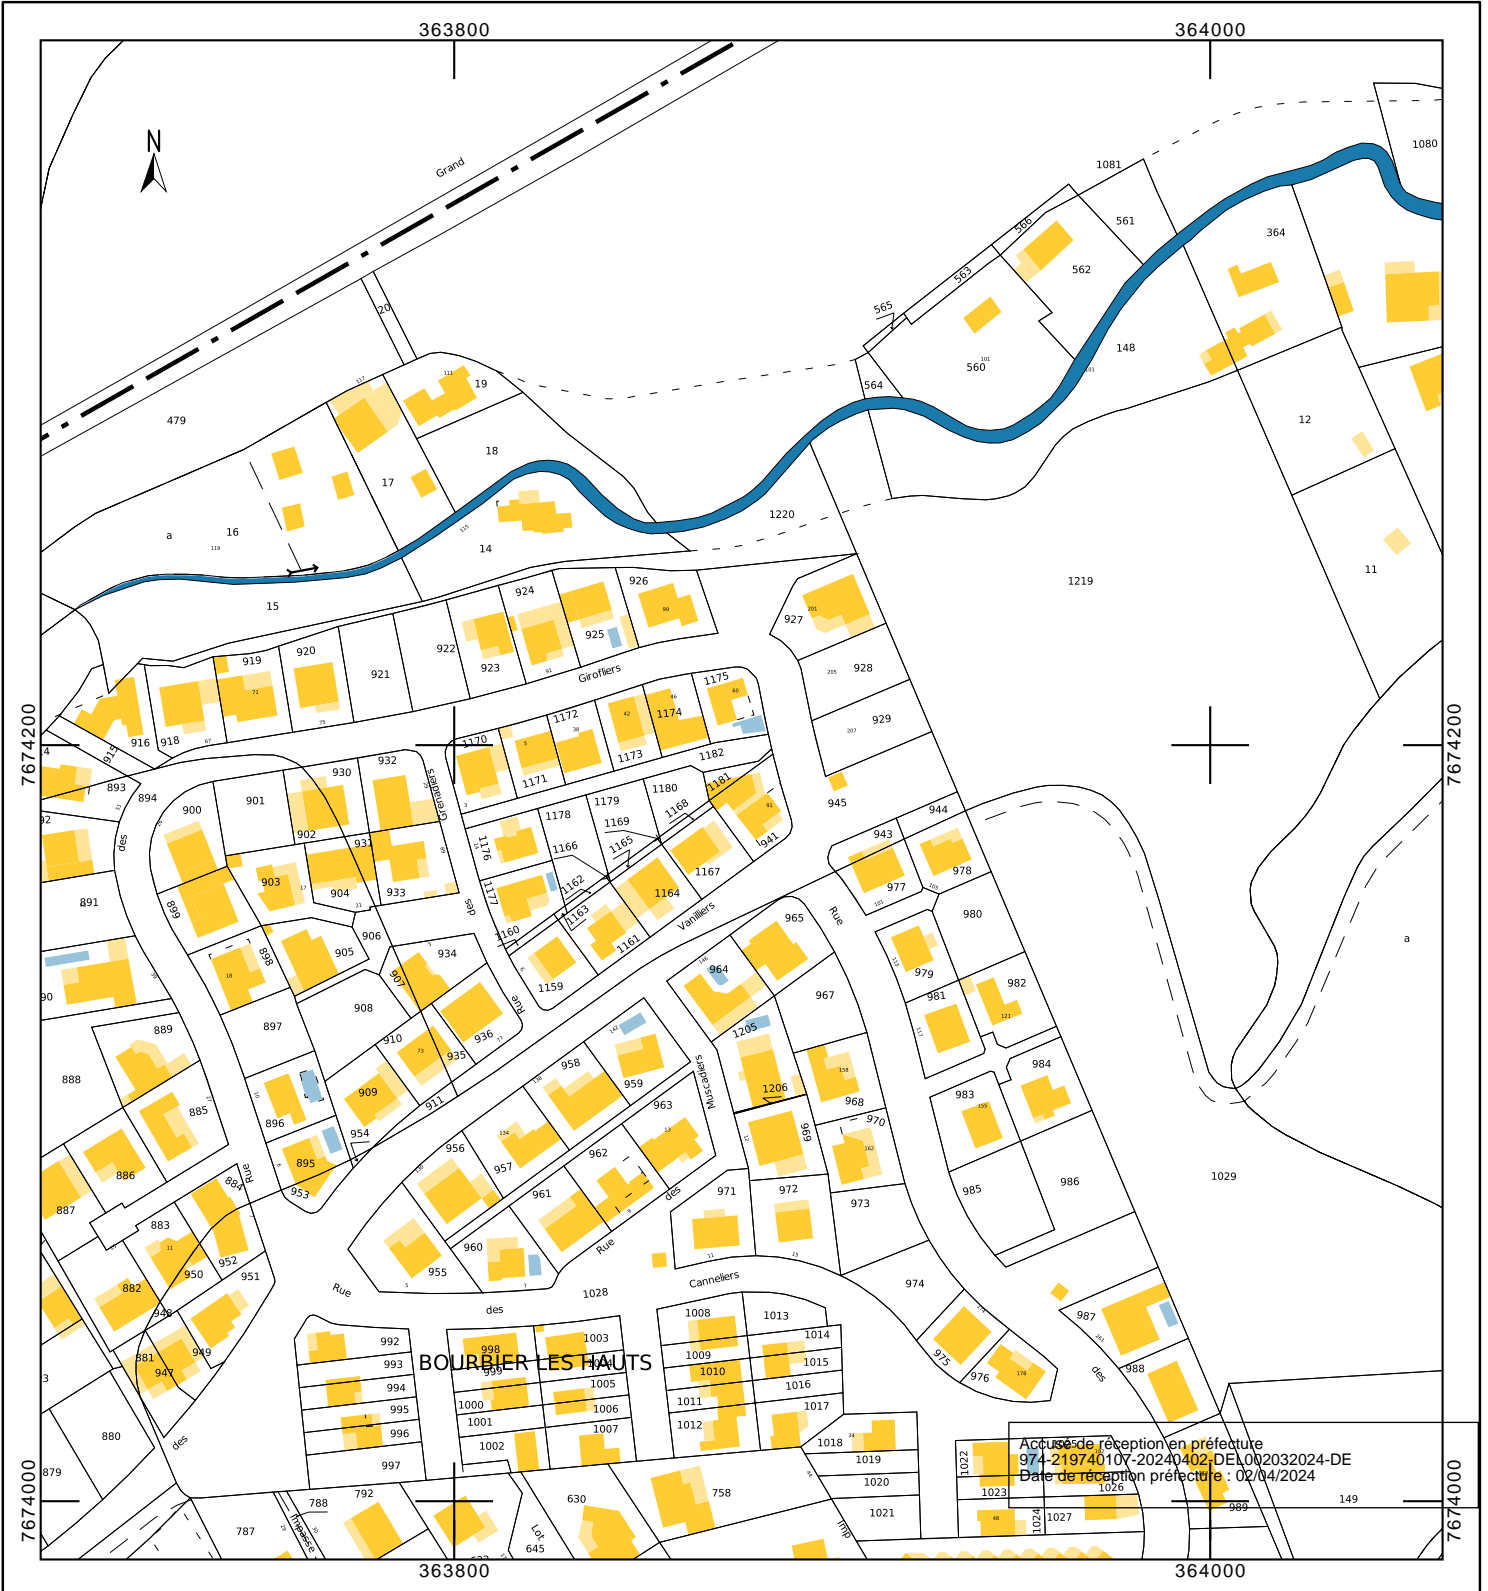

DP 10


CLIENT / MAÎTRE D'OUVRAGE
M. CHAMPIERRE DE VILLENEUVE
Christian

DEPARTEMENT DE LA RÉGION
Commune de SAINT-BENOÎT
Lieu dit : "Bourbier les Hauts"
Section : AH n° 1219 (partie)

Propriété de Monsieur CHAMPIERRE DE VILLENEUVE Christian

PLAN DE DIVISION

Plan de situation




srl TOPEX - Géomètre-Expert
Hanno CHANGLÉDY
Océandre EXPERT (05242)
Dyléneur ESTIP

TOPEX
GÉOMETRE EXPERT

Échelle : 1 : 200

Ord.	Date	Modification
0		
1		
2		

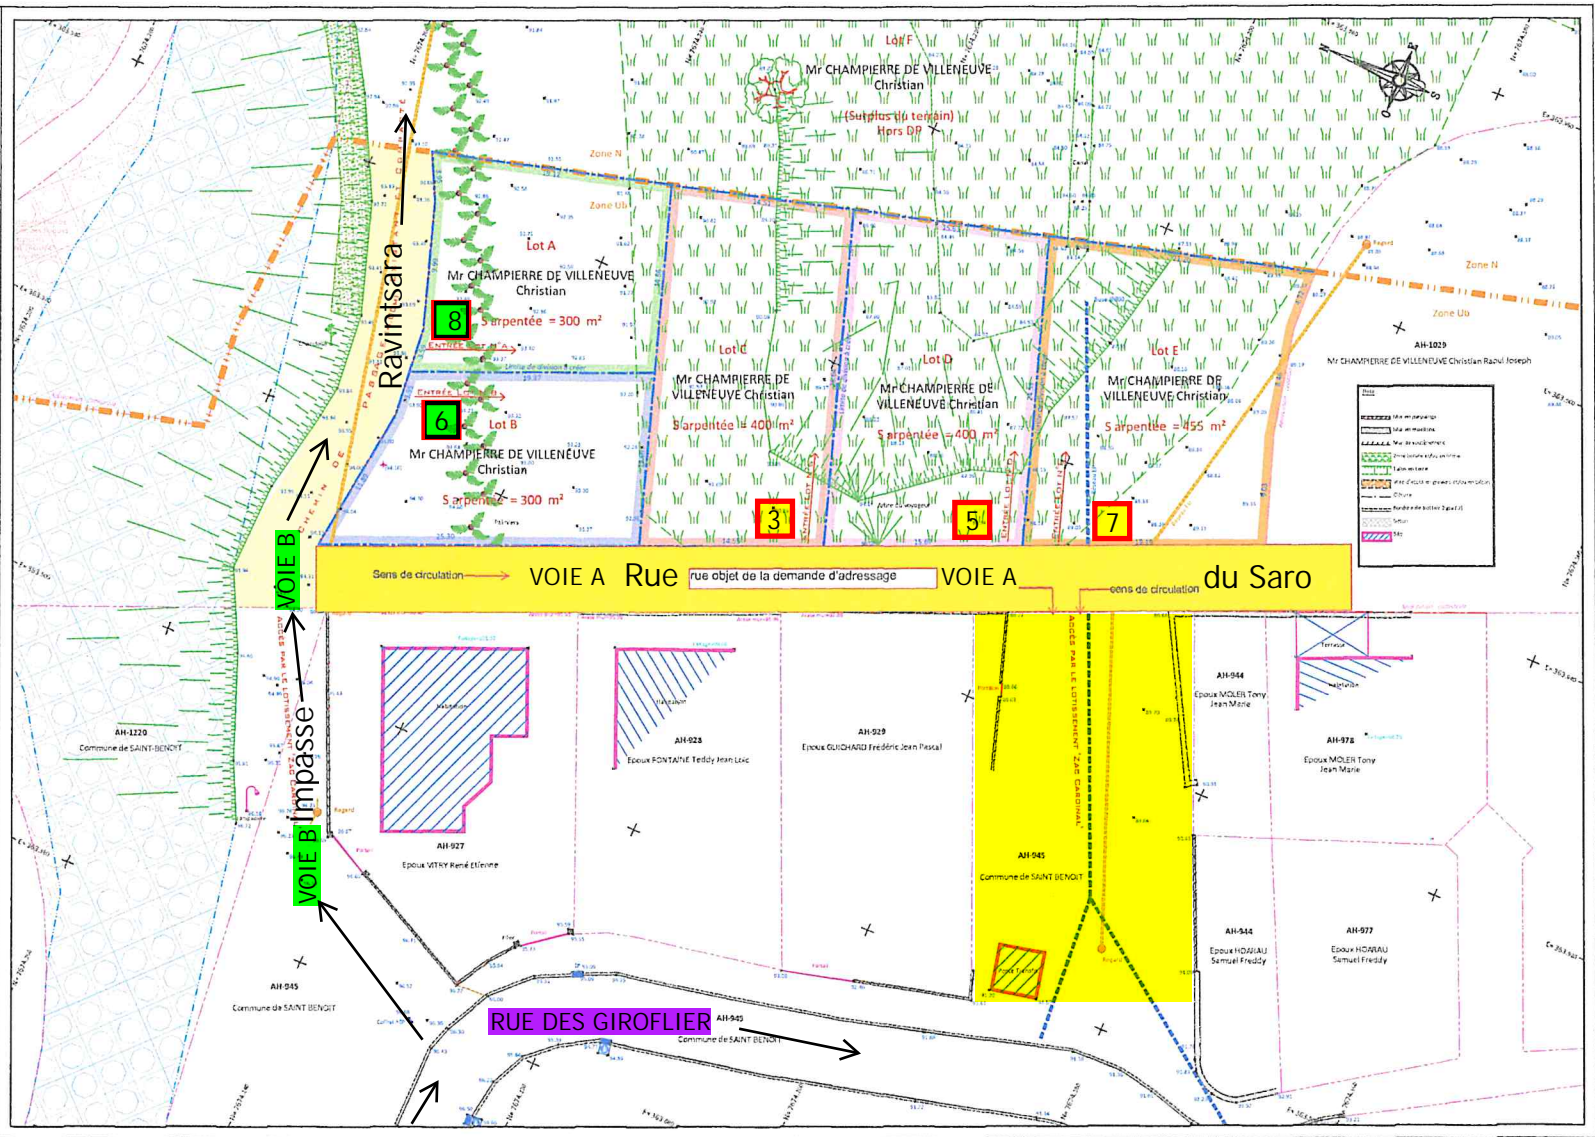

NUMEROTATION POSTALE

Rue du Saro (voie A)

Impasse Ravintsara (voie B)

DP 10


CLIENT / MAÎTRE D'OUVRAGE
M. CHAMPIERRE DE VILLENEUVE
Christian

DEPARTEMENT DE LA RÉGION
Commune de SAINT-BENOÎT
Lieu dit : "Bourbier les Hauts"
Section : AH n° 1219 (partie)

Propriété de Monsieur CHAMPIERRE DE VILLENEUVE Christian

PLAN DE DIVISION

Plan de situation




srl TOPEX - Géomètre-Expert
HANN CHILANGREY
Géomètre Expert (95292)
Diplômé 1977

TOPEX
GÉOMETRE EXPERT

1, Rue André - Bld de la Mère Marie - 97400 SAINT-BENOÎT
Tél : 00262 59 82 82 - Fax : 00262 59 82 82
www.topex-geometre-expert.com

Géomètre et Signataire du Géomètre-Expert

Échelle : 1 : 200	Version : 01	Révisé : 2023/04	Date : 23 mars 2023	DVD : 1 & 1013
Ind.	Date	Modification		
0				
1				
2				

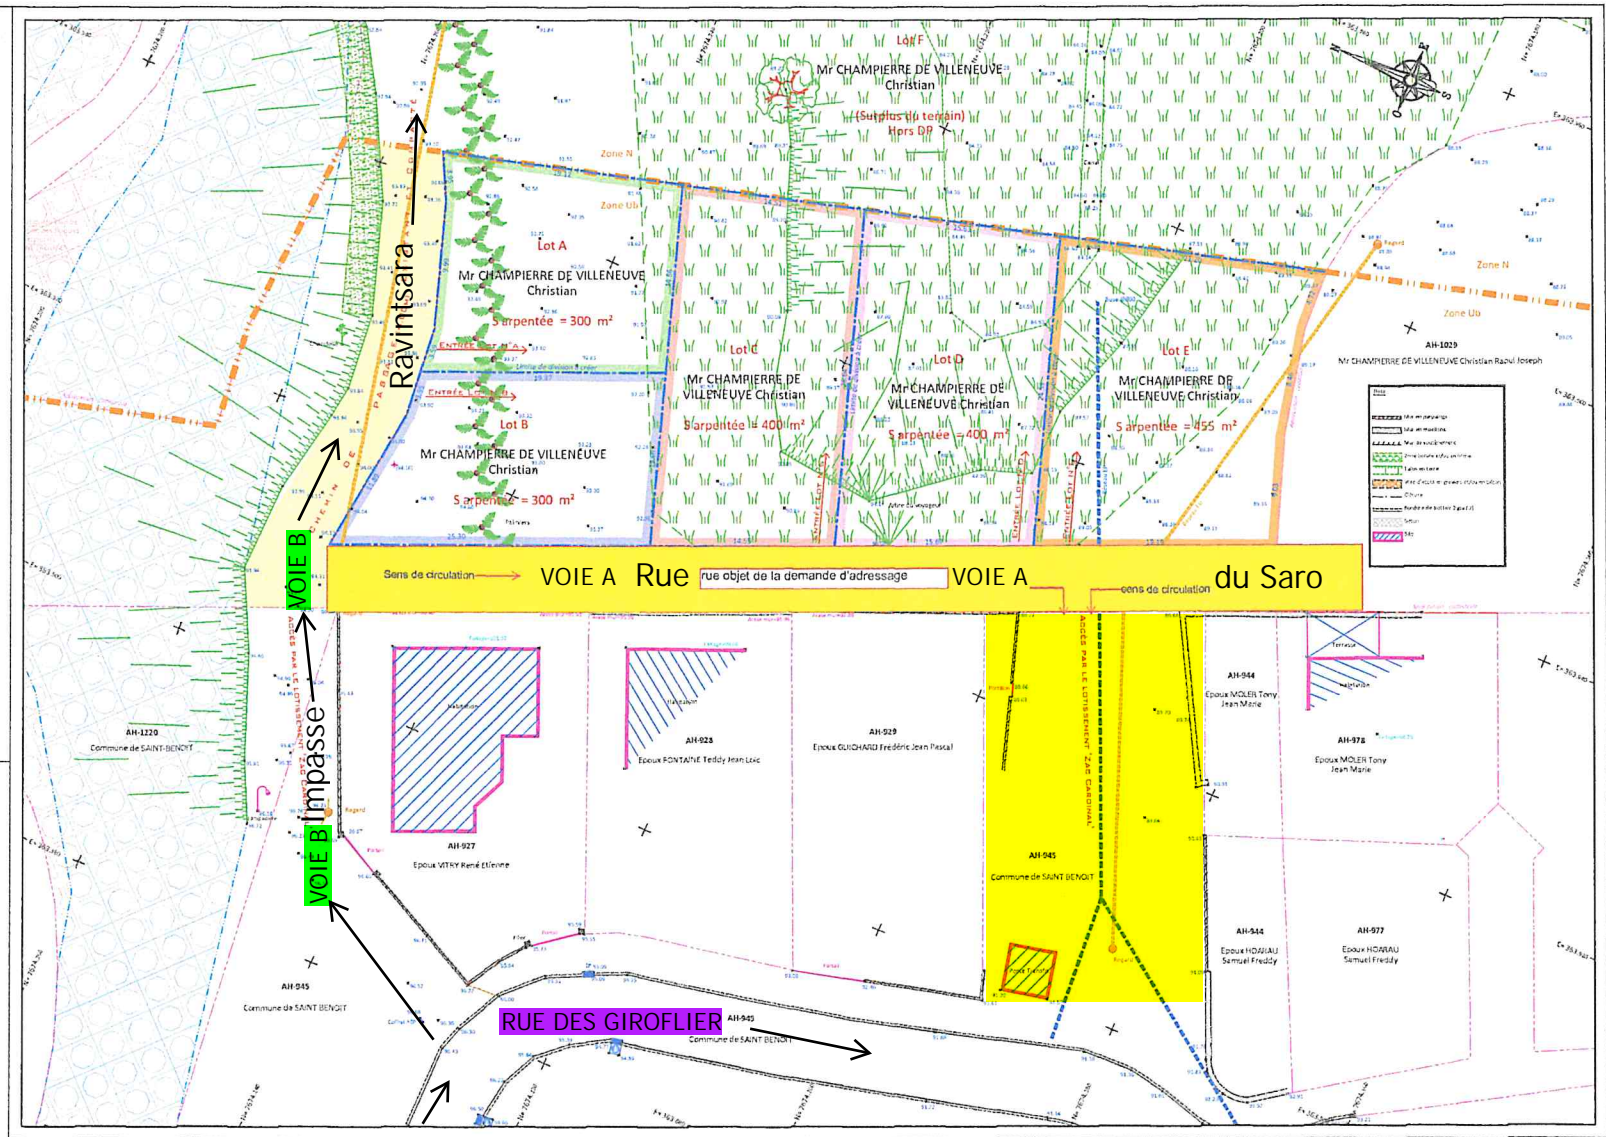

- Voie A** : Rue du Saro
- Voie B** : Impasse Ravintsara
- Voie C** : voie existante